



Схема расположения свай в осях 6-9

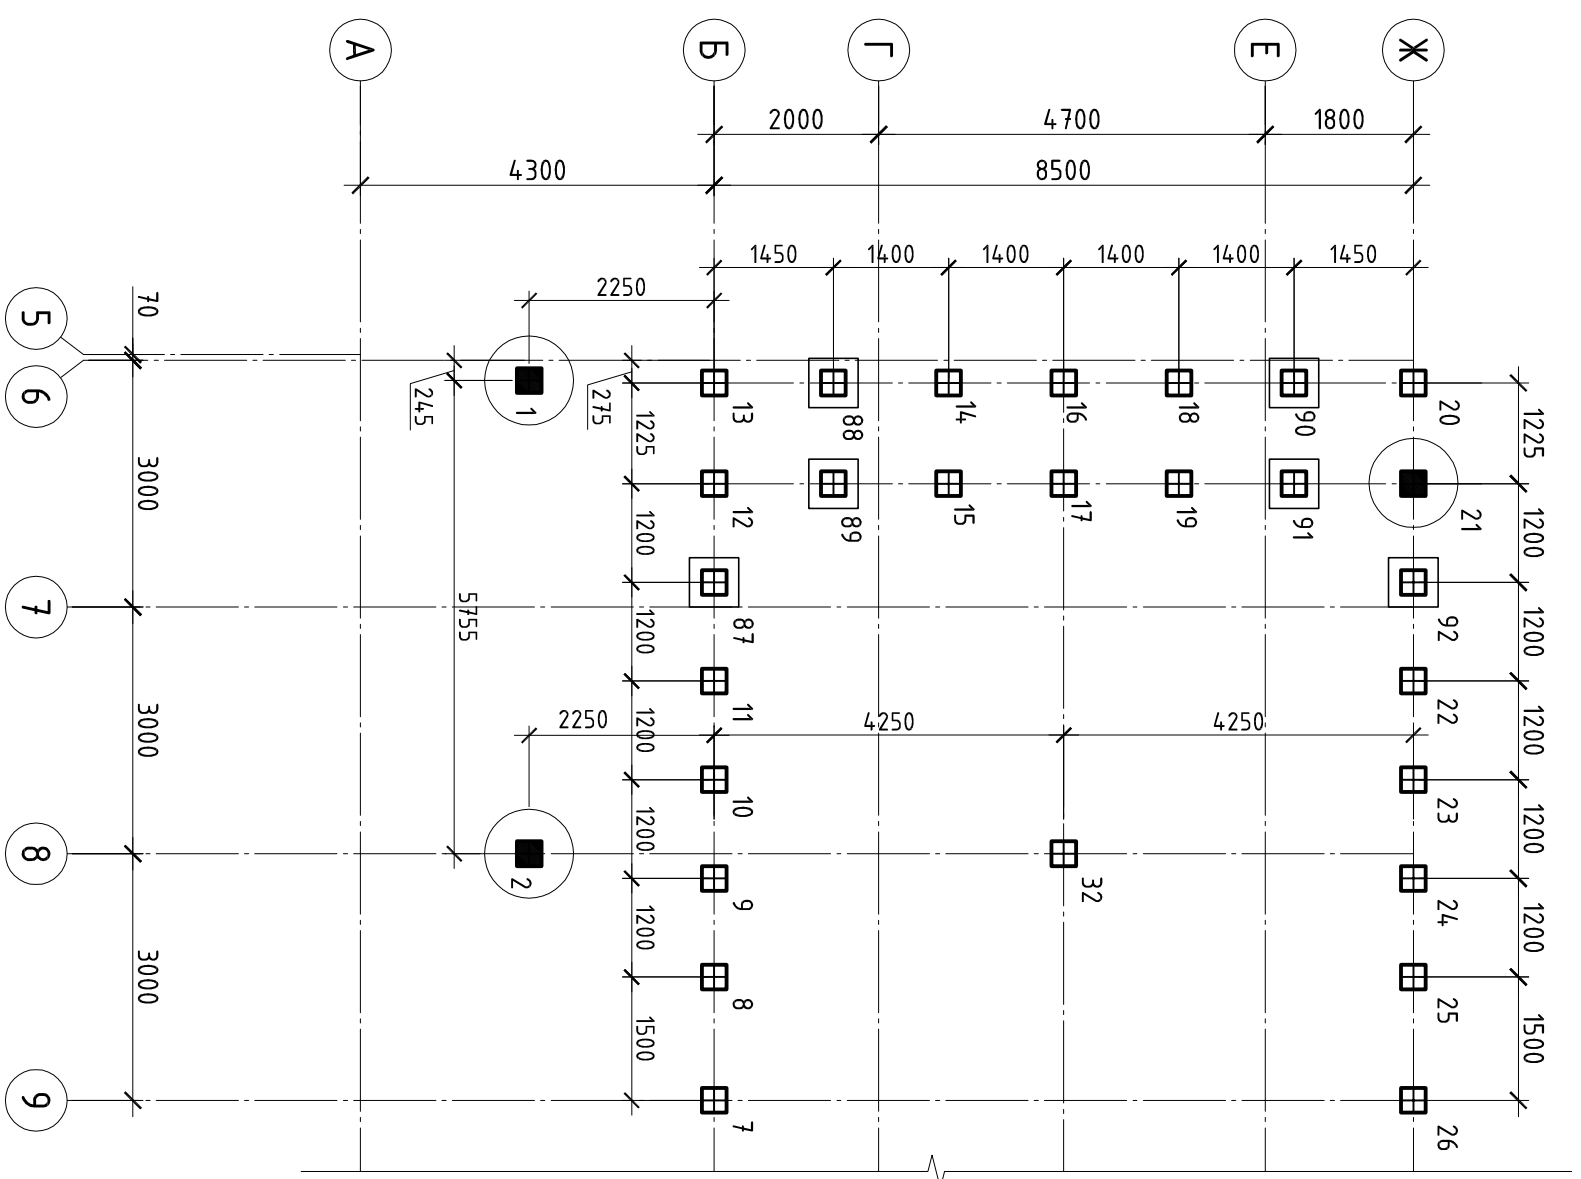


Условные обозначения

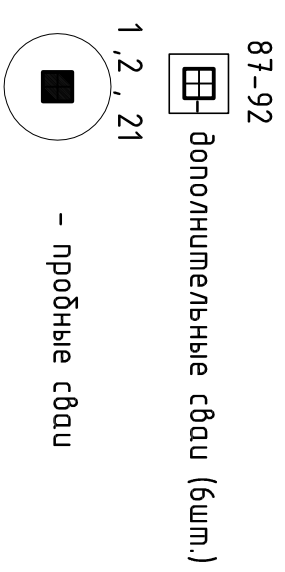

Примечания

1. Данные изменения внесены на основании акта застройки свай от 08 февраля 2013 года ООО "Дортех Строй".
2. Внимание. Привязка и количество свай изменены.

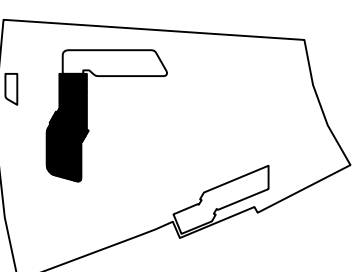

0,000=239,000

Инв. № подл.	Подпись и дата	Взам. инв. №	Согласовано		

O:\Objects\Current\MO-Maleevka\3-RD\5-KR\KR Dom\KJ.0.5-R\AN [01] Fund.dwg

70-11-Г		АН	
Загородный жилой комплекс по адресу: Московская обл., Клинский р-он, п. Малеевка, уч. 116, 118, 142, 145			
Жилой дом с бассейном в осях 6-21		Стация	Лист
		Р	2
Схема расположения свай в осях 6-9		ИП ГИНЗБУРГ А. В.	